

REPUBLIQUE DU SENEGAL
REGION DE DAKAR
COMMUNE DE KEUR MASSAR

MAITRE D'OUVRAGE :

SEYNABOU GUEYE

MAITRE D'OUVRAGE DELEGUE :

MAITRE D'OEUVRE :

SGIS B.T.P

BUREAU ETUDES :

SGIS B.T.P

TEL:(+221) 33 845 05 53/ 78 230 89 37

3			
2			
1			
N°	PLANS ARCHITECTURAUX	DATE: 03/09/2024	SIGN.


ETUDES ARCHITECTURALES

PROJET DE CONSTRUCTION D'UNE


VILLA R+1 A USAGE D'HABITATION A


FADENE


<i>PLANS</i> <i>ARCHITECTURAUX</i>	N° AFFAIRE	PHASE EXECUTION.	DATE: 03/09/2024	N° PLAN 6652	INDICE A4
	NIVEAU :	R+1			
	PLANS :	PLAN DE MASSE _ VUE EN PLAN RDC 1 ^{ère} ETAGE VUE EN PLAN TERRASSE _ COUPE A_A FACADE PRINCIPAL _ FACADE LATERALE			

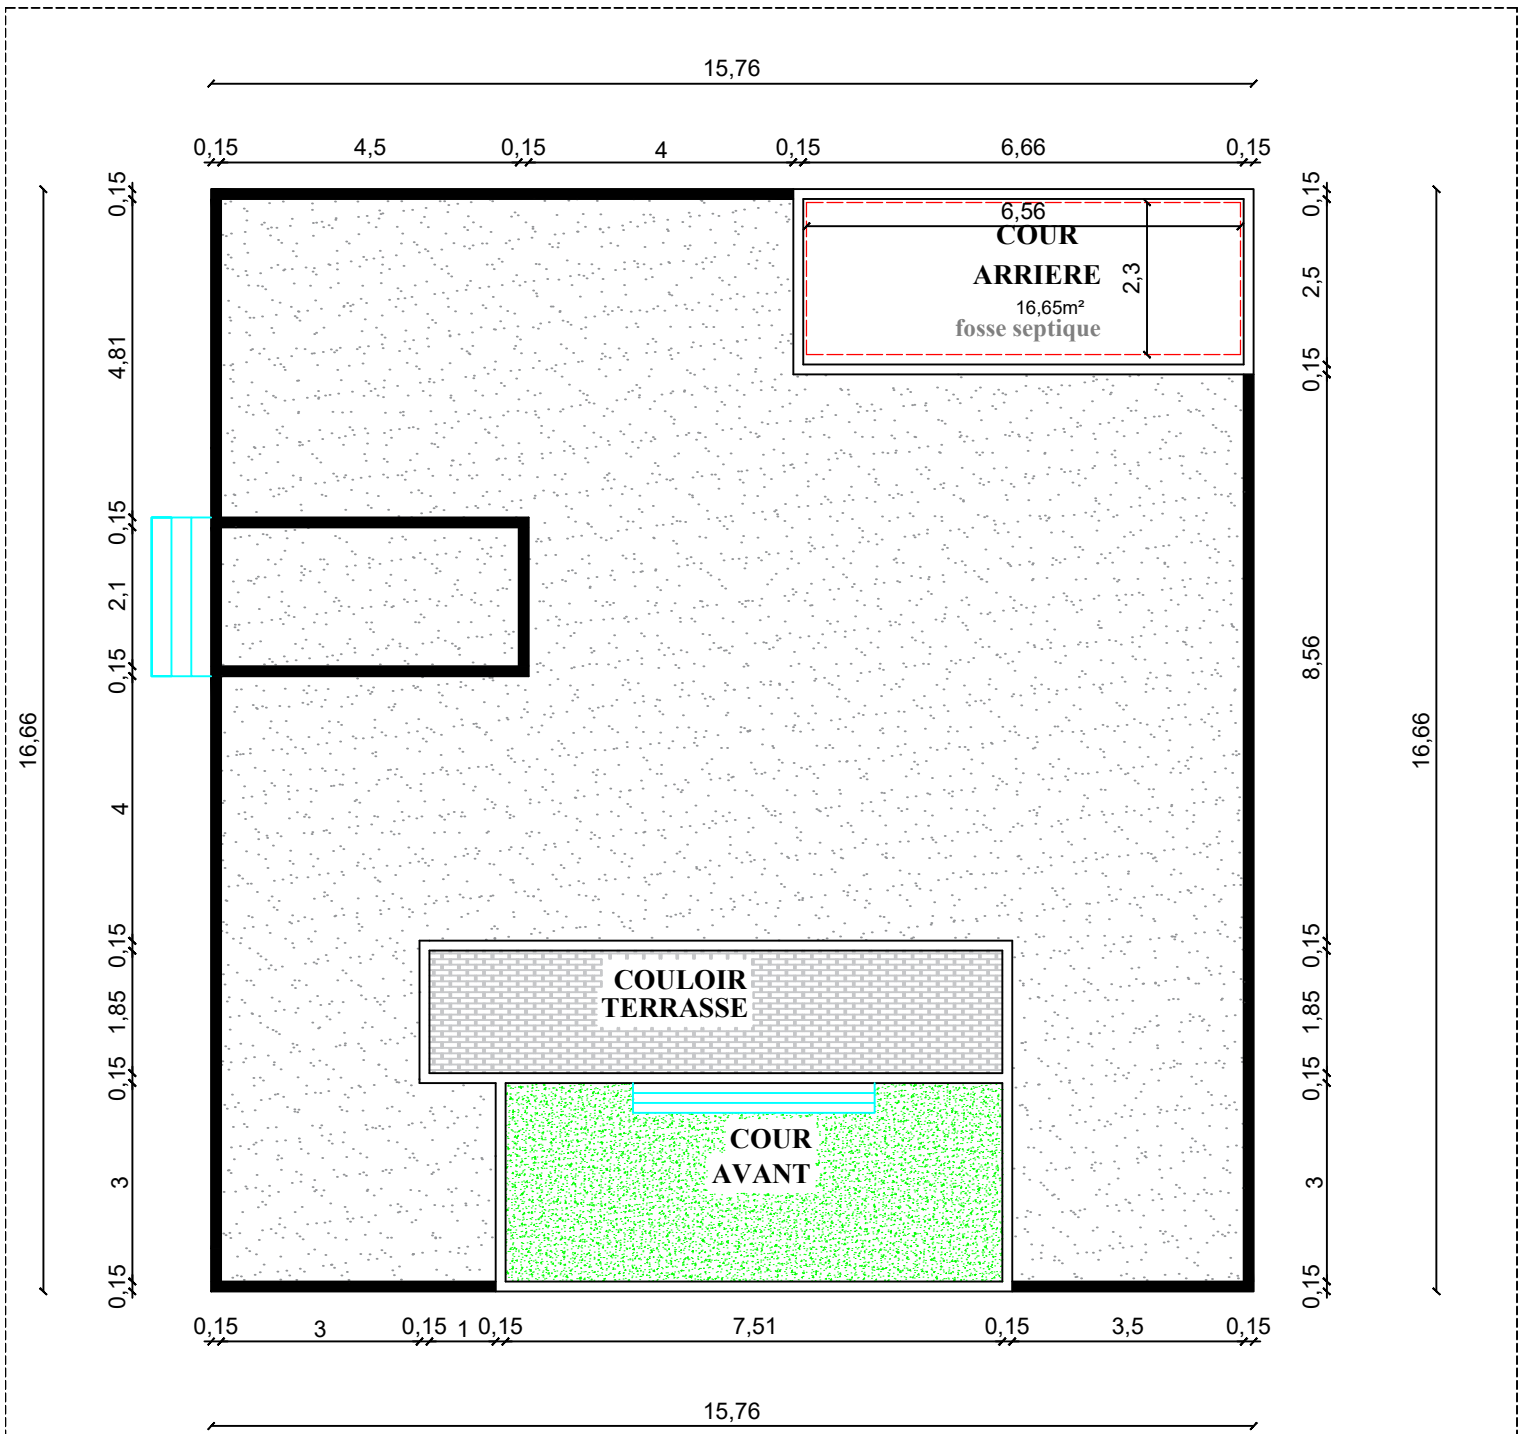


Nature	Projet de Construction d'une villa RDC a usage d'habitation				SGIS B.T.P	Cachet
Client:	SEYNABOU GUEYE	Plan	MASSE		Siege social: MALIKA VDN 3 Contact: +221 33 845 05 53 / 78 230 89 37 Courriel: sgisimmoassurance@gmail.com	
Ref.	Echelle	1/100			
Sup.	262,6m2	Format	A4			
Dessiner Par	SGIS B.T.P	Date	03/09/ 2024			

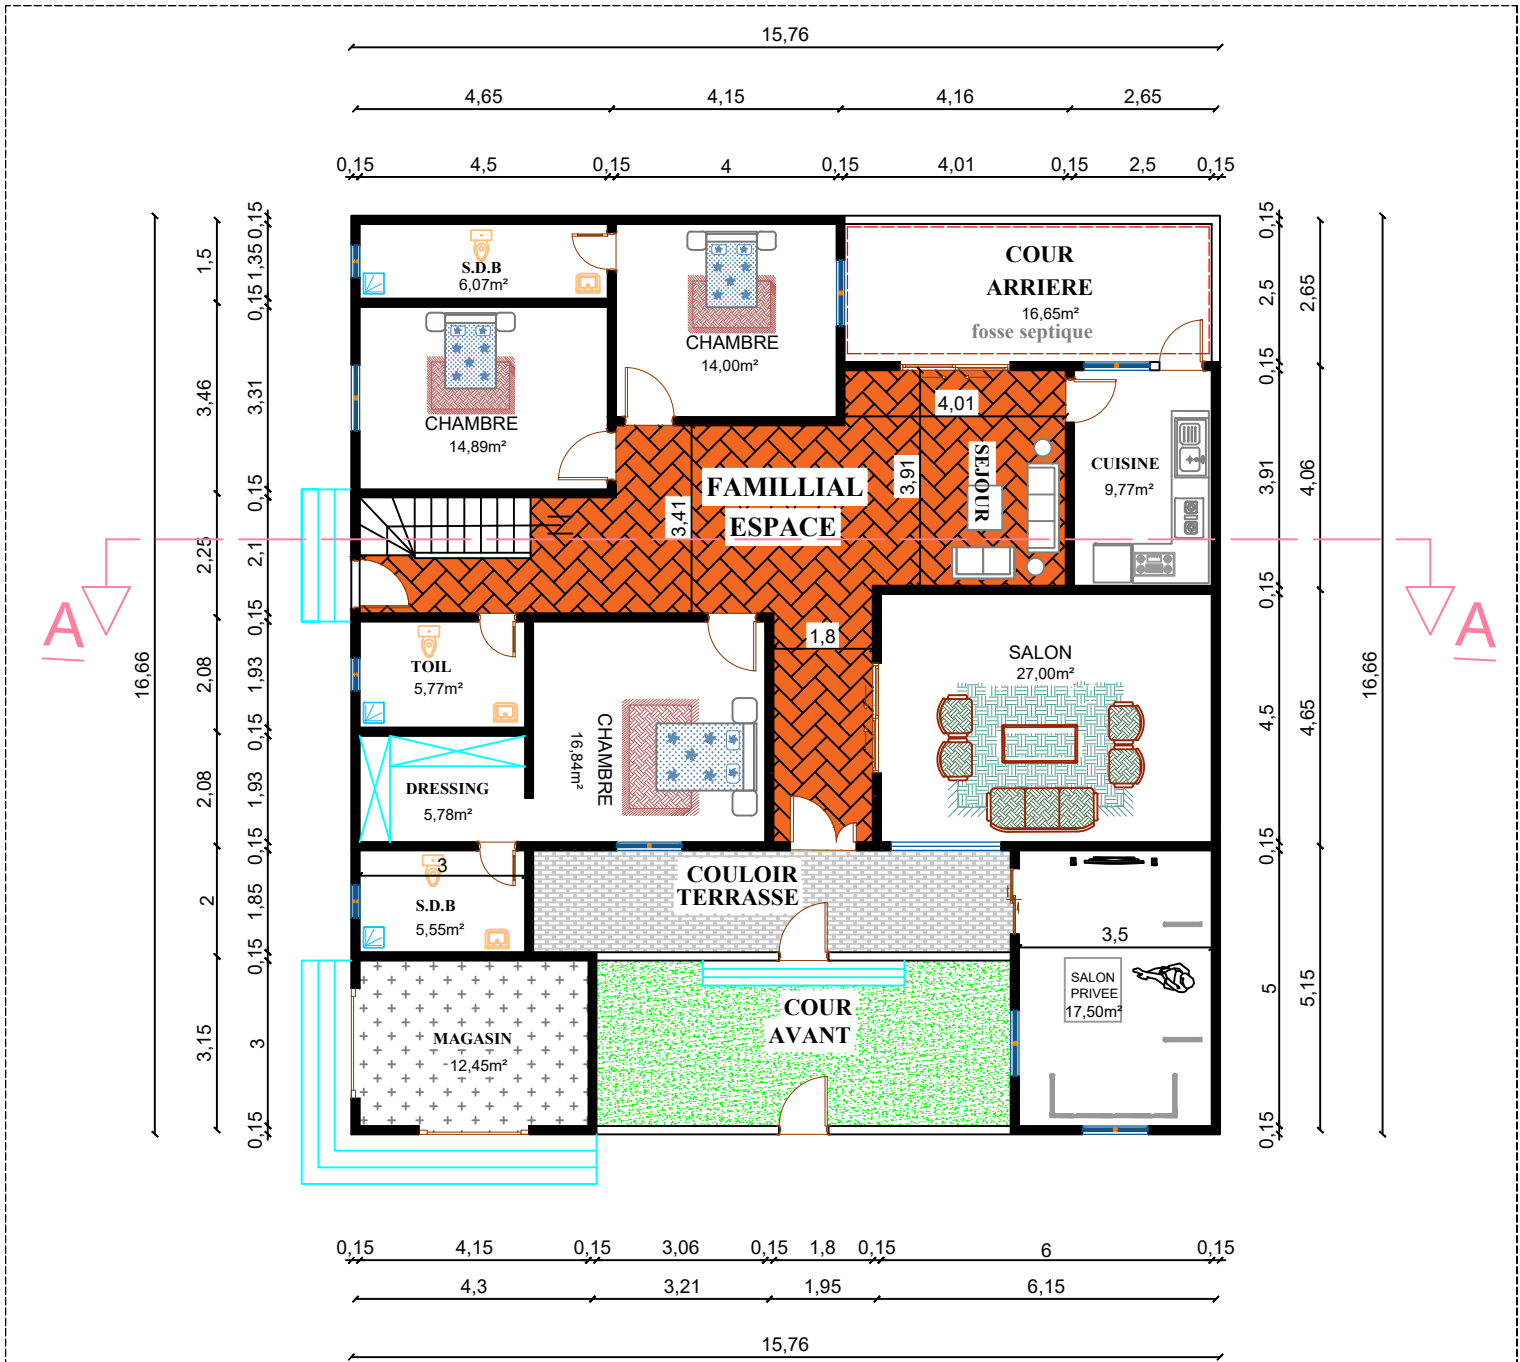


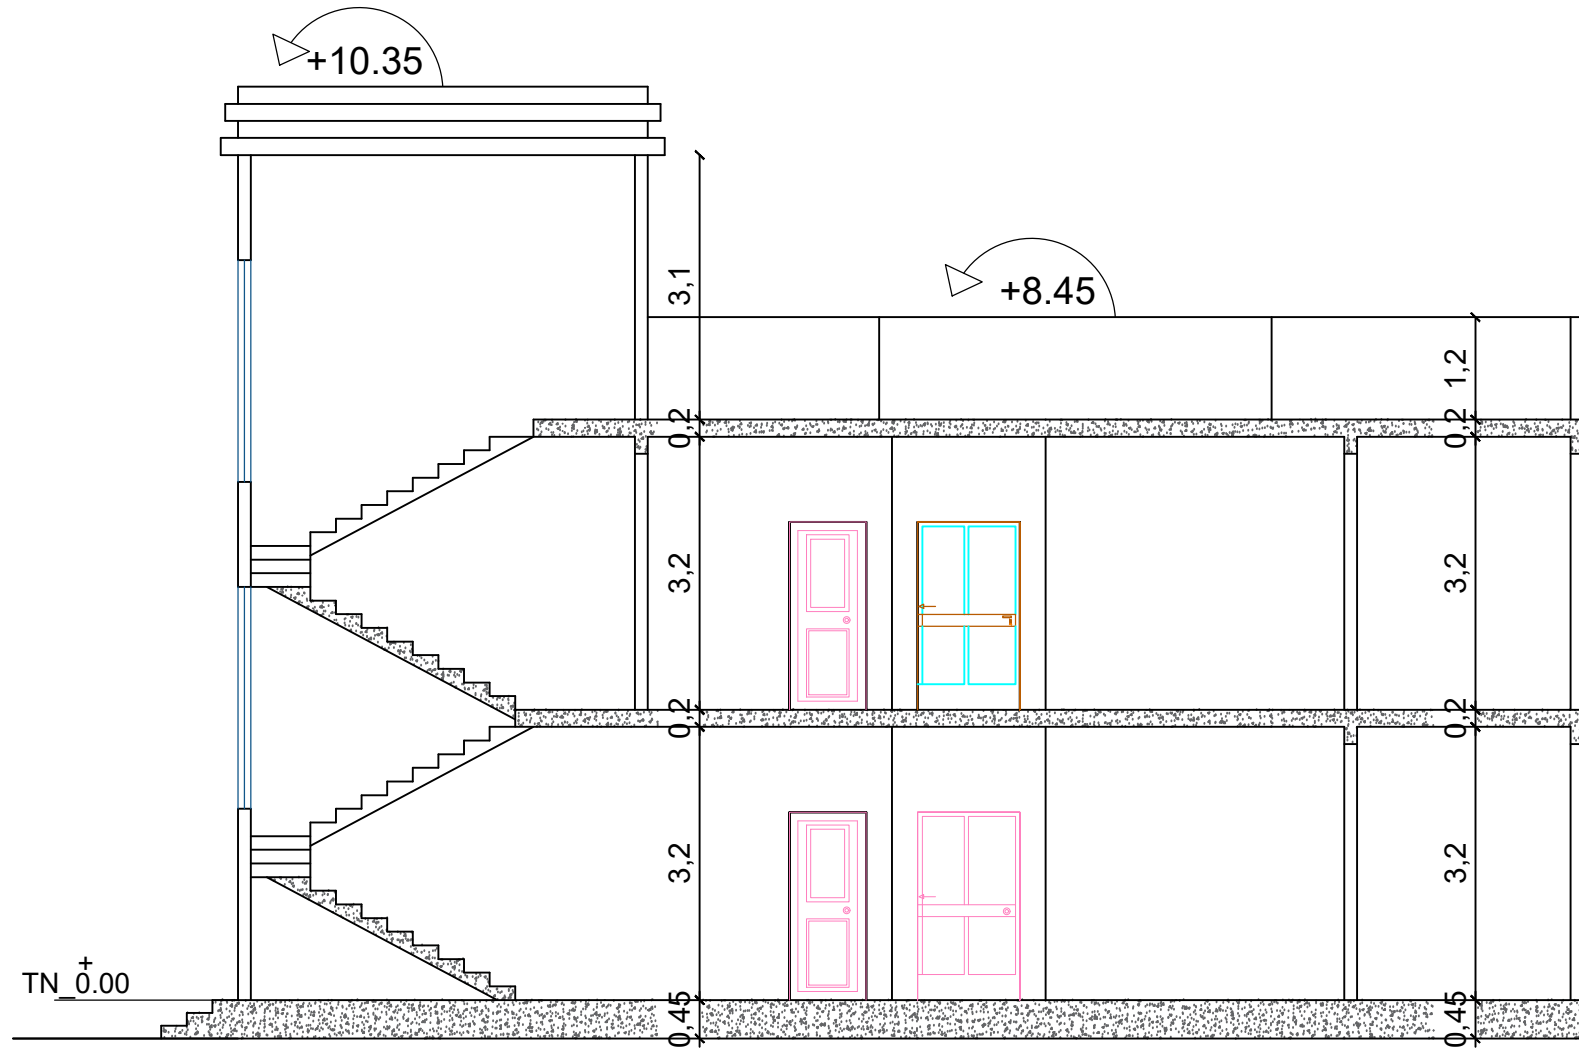
Nature	Projet de Construction d'une villa RDC a usage d'habitation				SGIS B.T.P	Cachet
Client:	SEYNABOU GUEYE	Plan	RDC		Siege social: MALIKA VDN 3 Contact: +221 33 845 05 53 / 78 230 89 37	
Ref.	Echelle	1/100			
Sup.	262,6m ²	Format	A4		Courriel: sgisimmoassurance@gmail.com	
Dessiner Par	SGIS B.T.P	Date	03/09/ 2024			

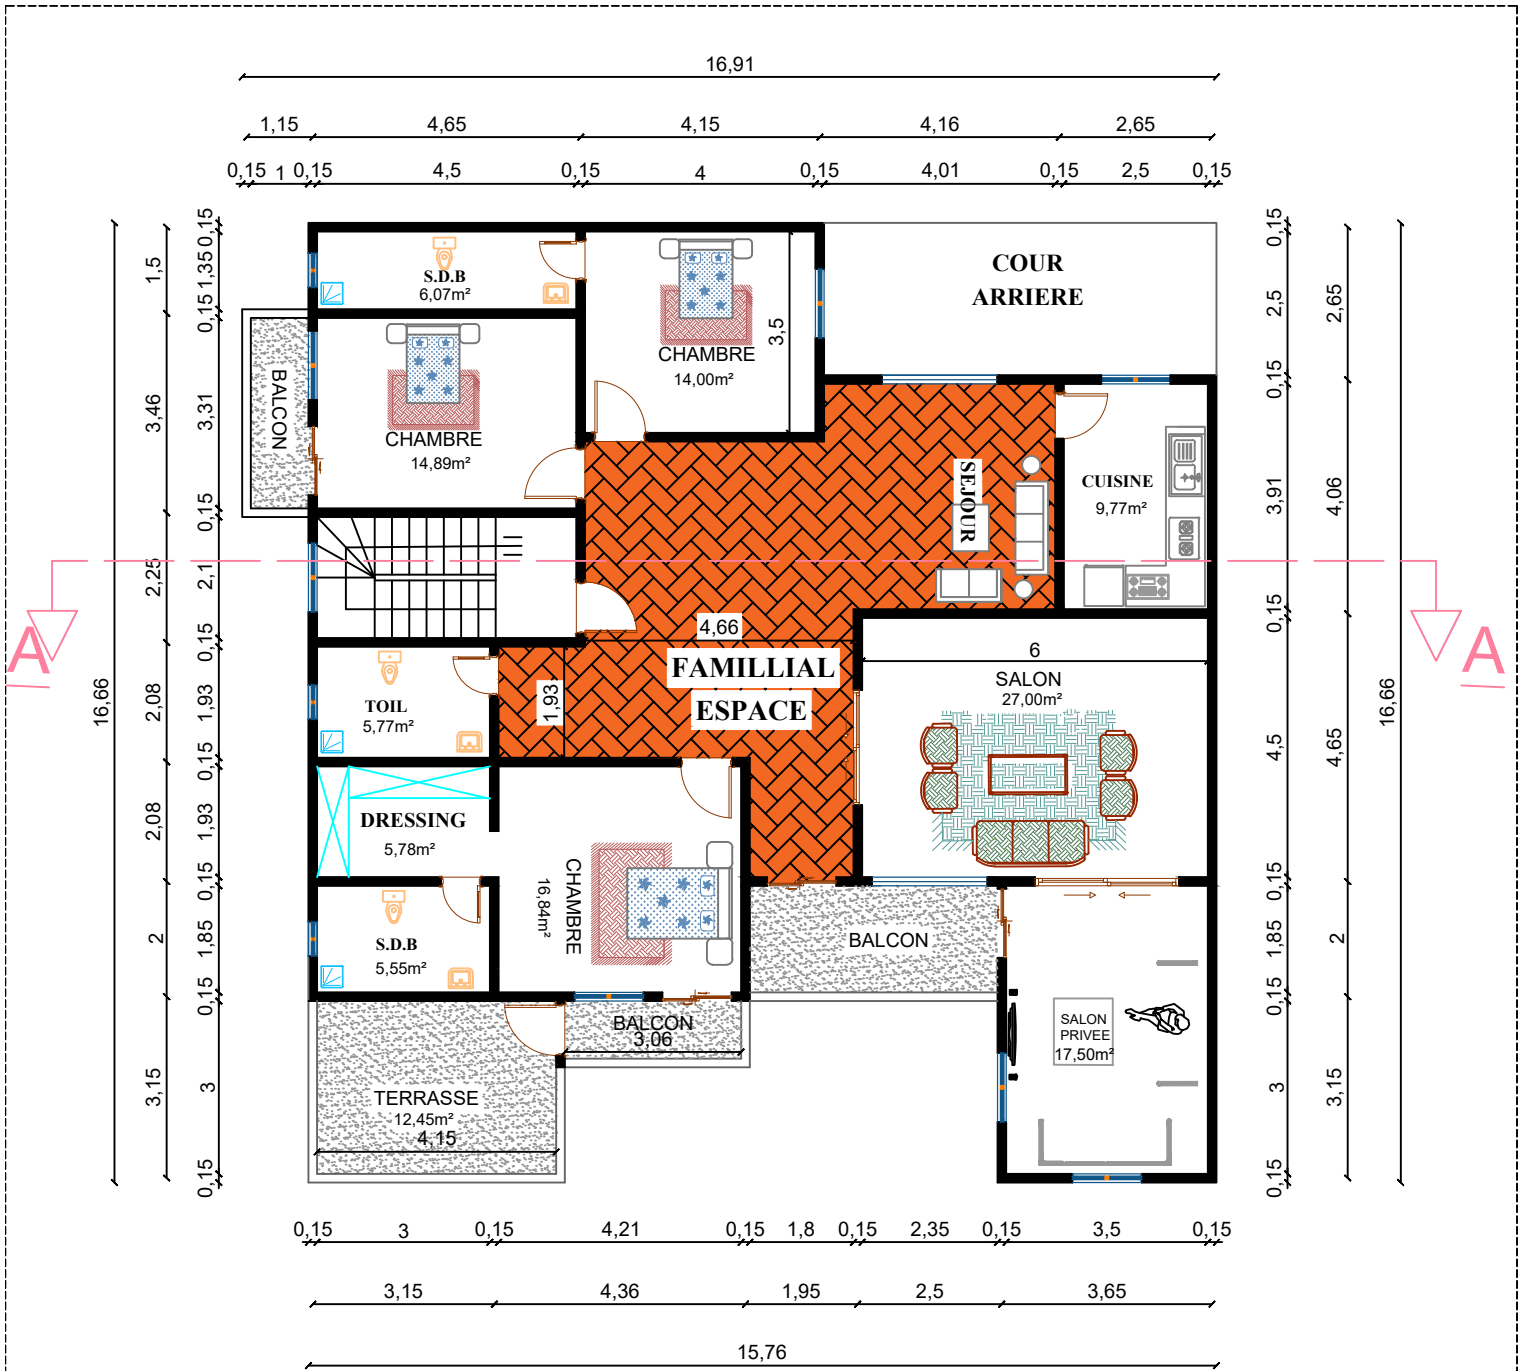

Nature	Projet de Construction d'une villa RDC a usage d'habitation				SGIS B.T.P	Cachet
Client:	SEYNABOU GUEYE	Plan	1er ETAGE		Siege social: MALIKA VDN 3	
Ref.	Echelle	1/100		Contact: +221 33 845 05 53 / 78 230 89 37	
Sup.	262,6m ²	Format	A4		Courriel: sgisimmoassurance@gmail.com	
Dessiner Par	SGIS B.T.P	Date	03/09/ 2024			

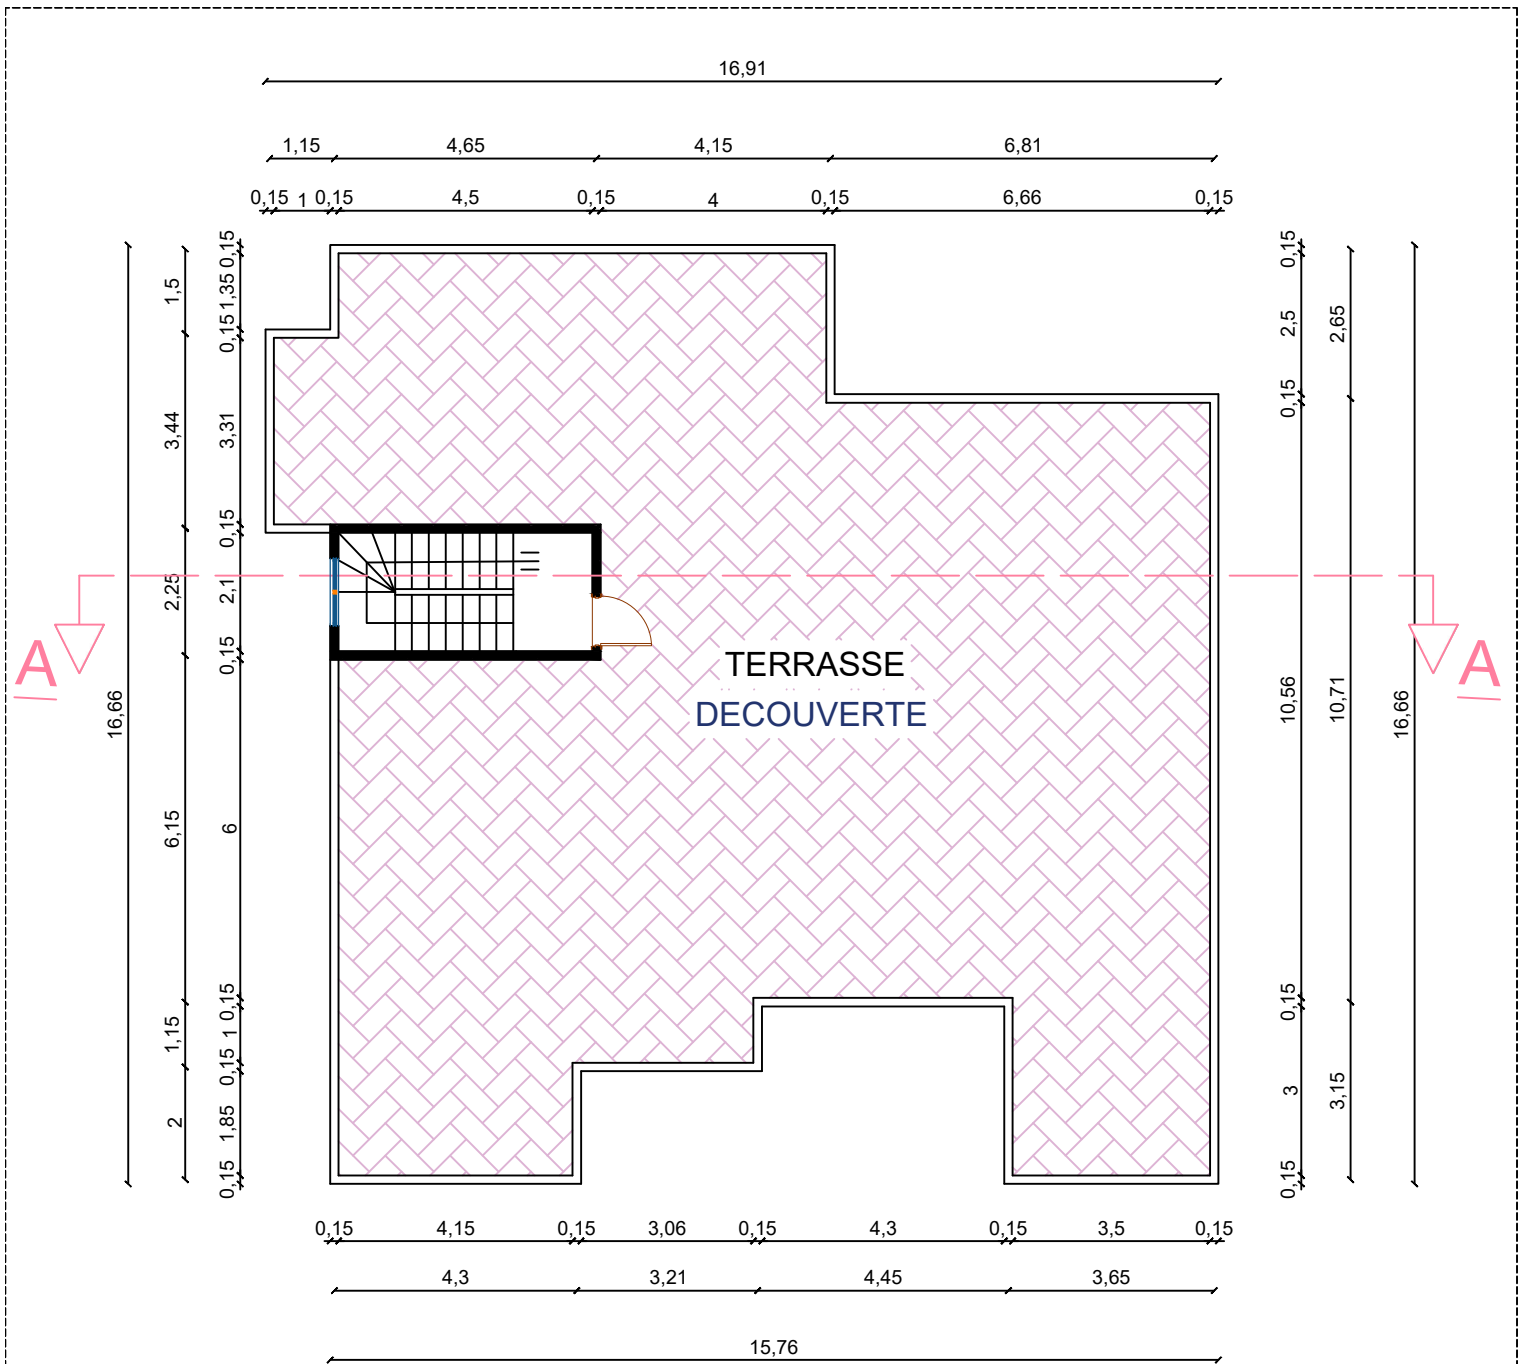


Nature	Projet de Construction d'une villa RDC a usage d'habitation				SGIS B.T.P	Cachet
Client:	SEYNABOU GUEYE	Plan	TERRASSE		Siege social: MALIKA VDN 3 Contact: +221 33 845 05 53 /78 230 89 37 Courriel:sgsimmoassurance@gmail.com	
Ref.	Echelle	1/100			
Sup.	262,6m2	Format	A4			
Dessiner Par	SGIS B.T.P	Date	03/09/ 2024			




Nature	Projet de Construction d'une villa RDC a usage d'habitation				SGIS B.T.P	Cachet
Client:	SEYNABOU GUEYE	Plan	COUPE AA		Siege social: MALIKA VDN 3	
Ref.	Echelle	1/100	Contact: +221 33 845 05 53 /78 230 89 37		
Sup.	262,6m2	Format	A4	Courriel:sgisimmoassurance@gmail.com		
Dessiner Par	SGIS B.T.P	Date	03/09/ 2024			



Nature	Projet de Construction d'une villa RDC a usage d'habitation				SGIS B.T.P	Cachet
Client:	SEYNABOU GUEYE	Plan	FACADE PRINCIPALE		Siege social: MALIKA VDN 3 Contact: +221 33 845 05 53 /78 230 89 37 Courriel:sgsimmoassurance@gmail.com	
Ref.	Echelle	1/100			
Sup.	262,6m2	Format	A4			
Dessiner Par	SGIS B.T.P	Date	03/09/ 2024			



Nature	Projet de Construction d'une villa RDC a usage d'habitation				SGIS B.T.P	Cachet
Client:	SEYNABOU GUEYE	Plan	FACADE PRINCIPALE		Siege social: MALIKA VDN 3 Contact: +221 33 845 05 53 /78 230 89 37 Courriel:sgsimmoassurance@gmail.com	
Ref.	Echelle	1/100			
Sup.	262,6m2	Format	A4			
Dessiner Par	SGIS B.T.P	Date	03/09/ 2024			







