

REPUBLIQUE DU SENEGAL  
REGION DE DAKAR  
COMMUNE DE KEUR MASSAR

MAITRE D'OUVRAGE :

*PAPA SAMBA KA*

MAITRE D'OUVRAGE DELEGUE :

MAITRE D'OEUVRE :

*SGIS B.T.P*

BUREAU ETUDES :

*SGIS B.T.P*


TEL:(+221) 33 845 05 53/ 78 230 89 37

3			
2			
1			
N°	PLANS ARCHITECTURAUX	DATE: 06/09/2024	SIGN.


# *ETUDES ARCHITECTURALES*

*PROJET DE CONSTRUCTION D'UNE  
VILLA RDC A USAGE D'HABITATION A  
GOROM1*

<i>PLANS ARCHITECTURAUX</i>	N° AFFAIRE	PHASE EXECUTION.	DATE: 06/09/2024	N° PLAN 173	INDICE A4
	NIVEAU :	REZ DE CHAUSSE			
	PLANS :	PLAN DE MASSE _ VUE EN PLAN RDC VUE EN PLAN TERRASSE _ COUPE A_A FACADE PRINCIPAL _ FACADE LATERALE			

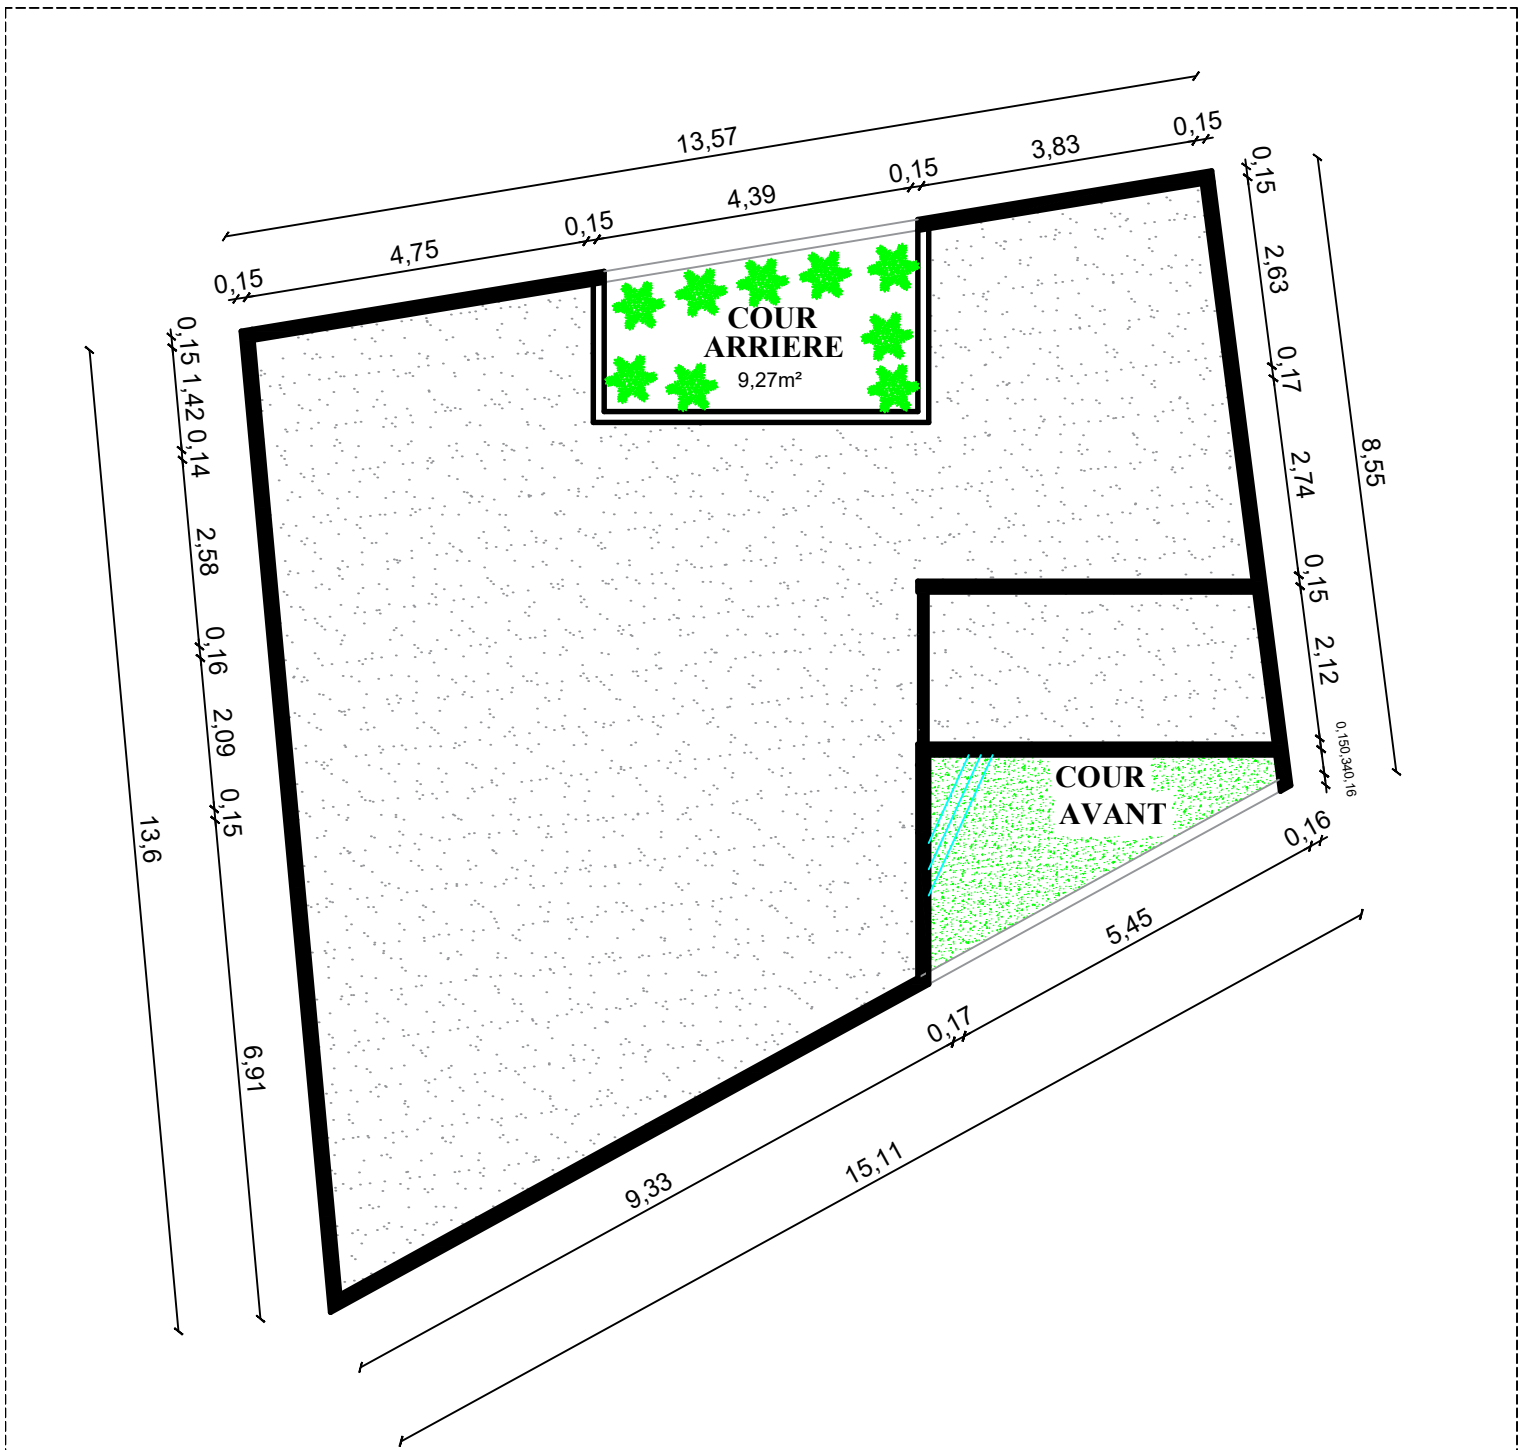


Nature	Projet de Construction d'une villa RDC a usage d'habitation				SGIS B.T.P	Cachet
Client:	PAPA SAMBA KA	Plan	MASSE		Siege social: MALIKA VDN 3	
Ref.	.....	Echelle	1/100	Contact: +221 33 845 05 53 /78 230 89 37		
Sup.	150m2	Format	A4	Courriel:sgsimmoassurance@gmail.com		
Dessiner Par	SGIS B.T.P	Date	06/09/ 2024			

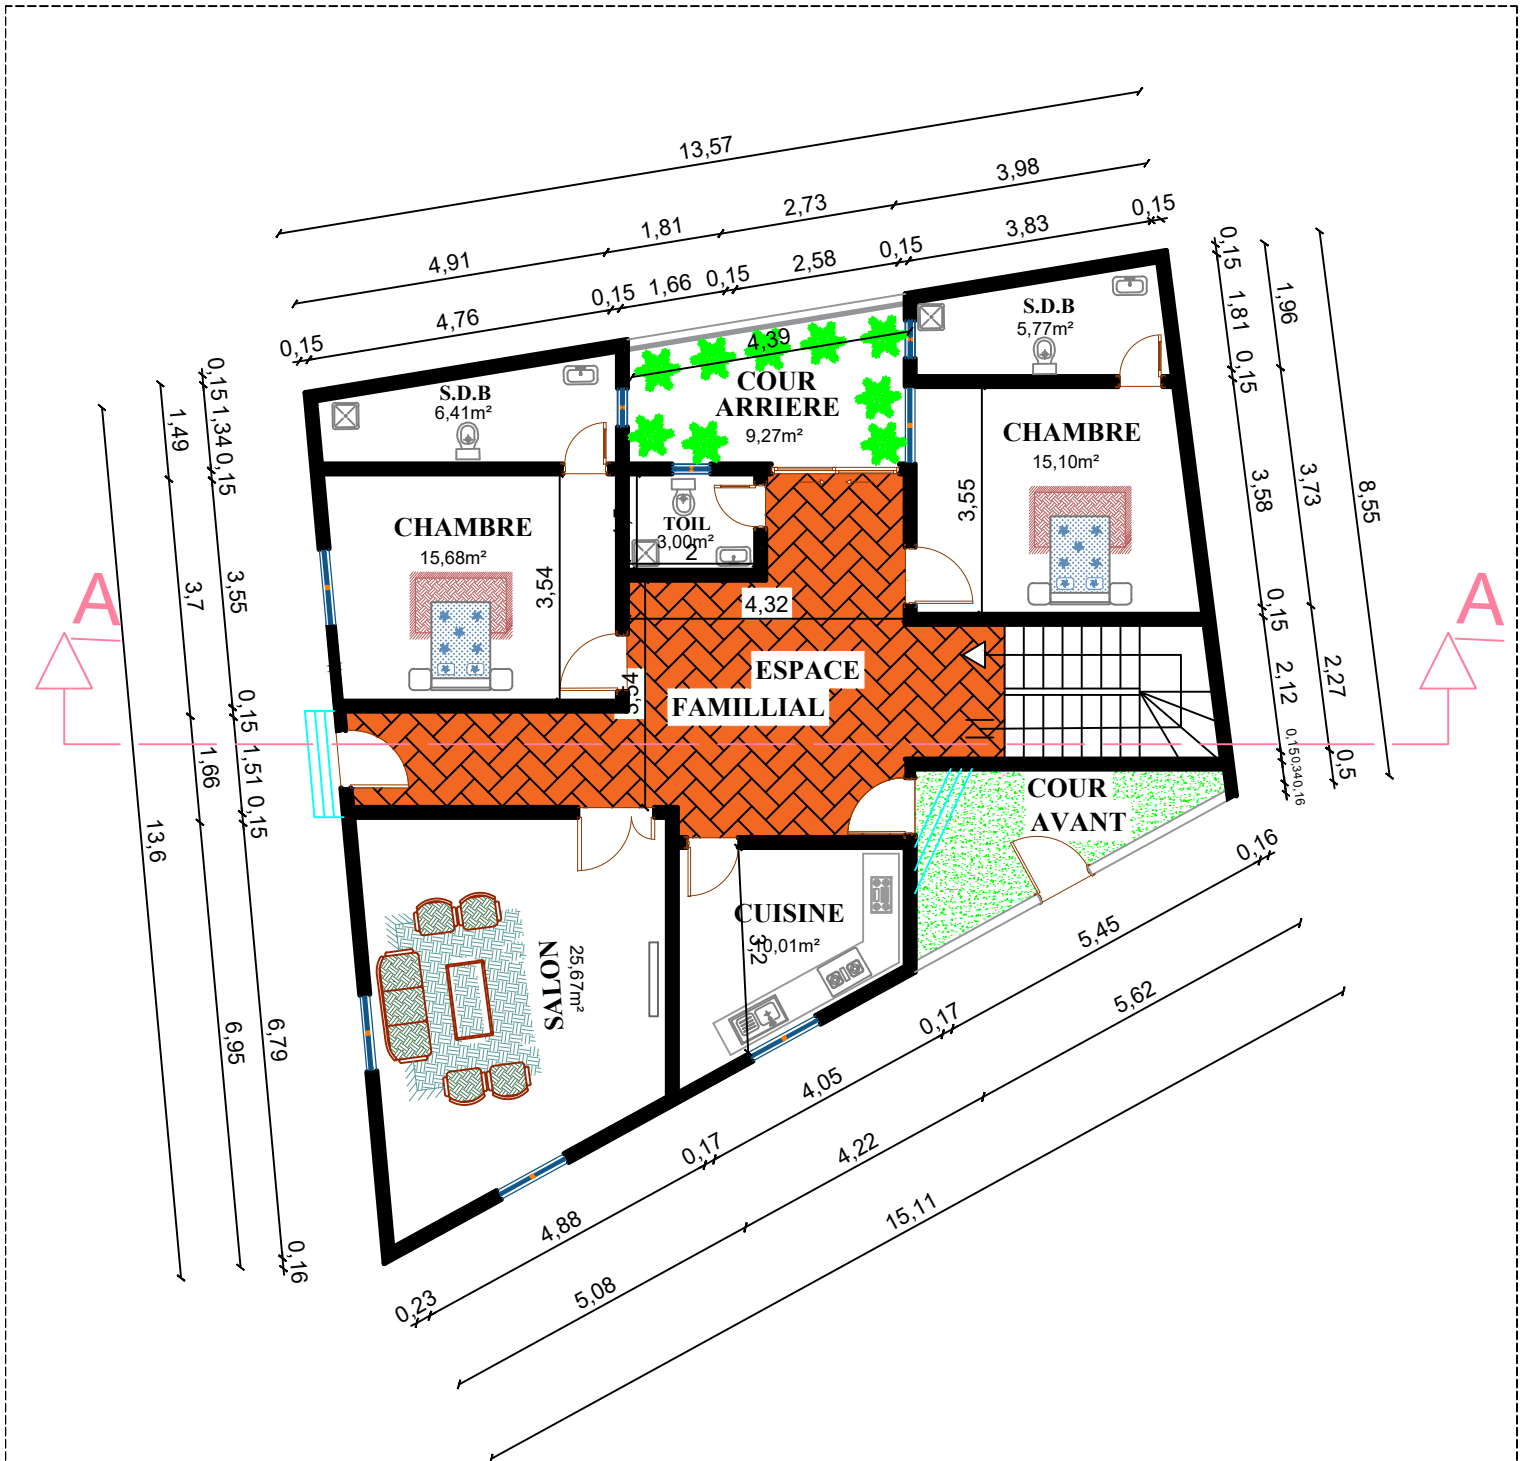


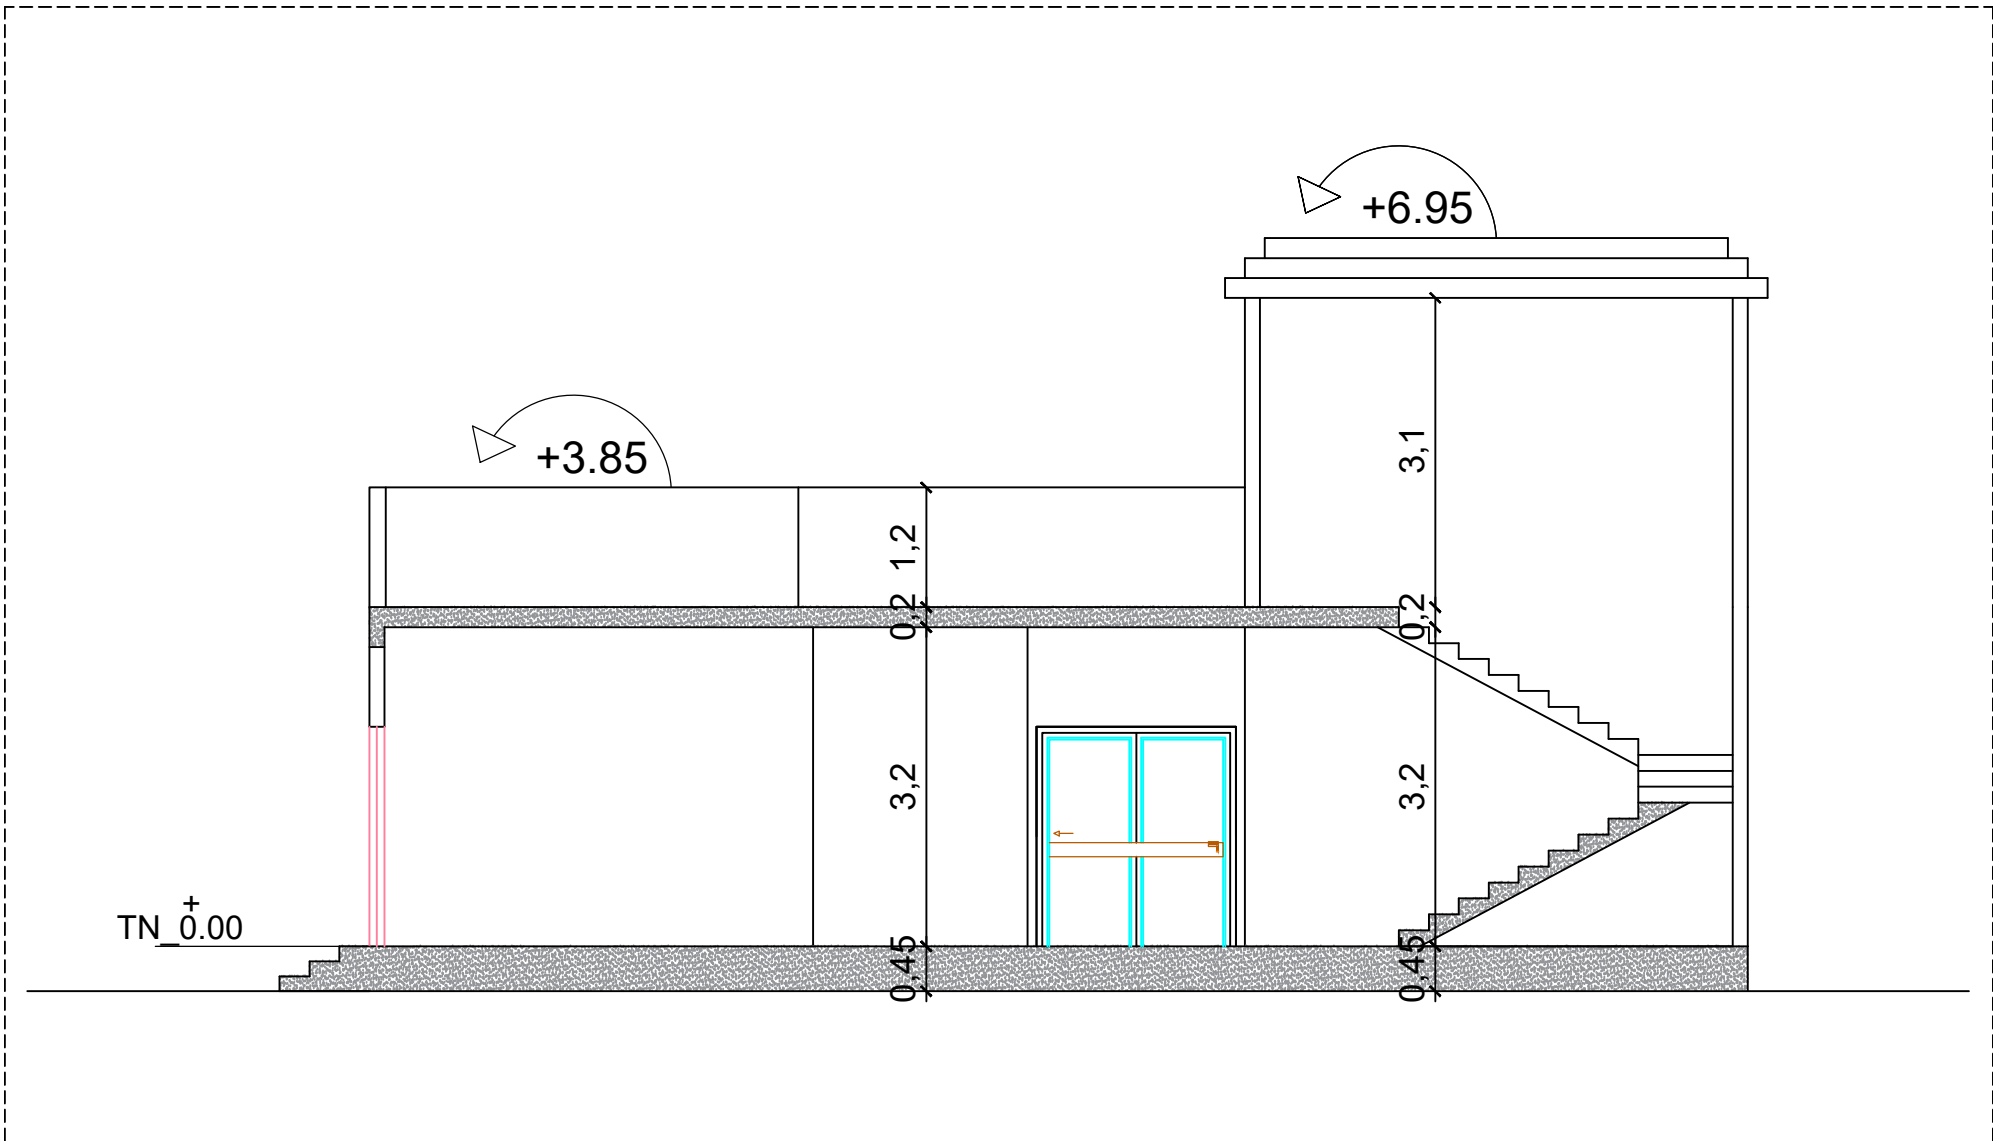
Nature	Projet de Construction d'une villa RDC a usage d'habitation		
Client:	PAPA SAMBA KA	Plan	RDC
Ref.	.....	Echelle	1/100
Sup.	150m <sup>2</sup>	Format	A4
Dessiner Par	SGIS B.T.P	Date	06/09/ 2024




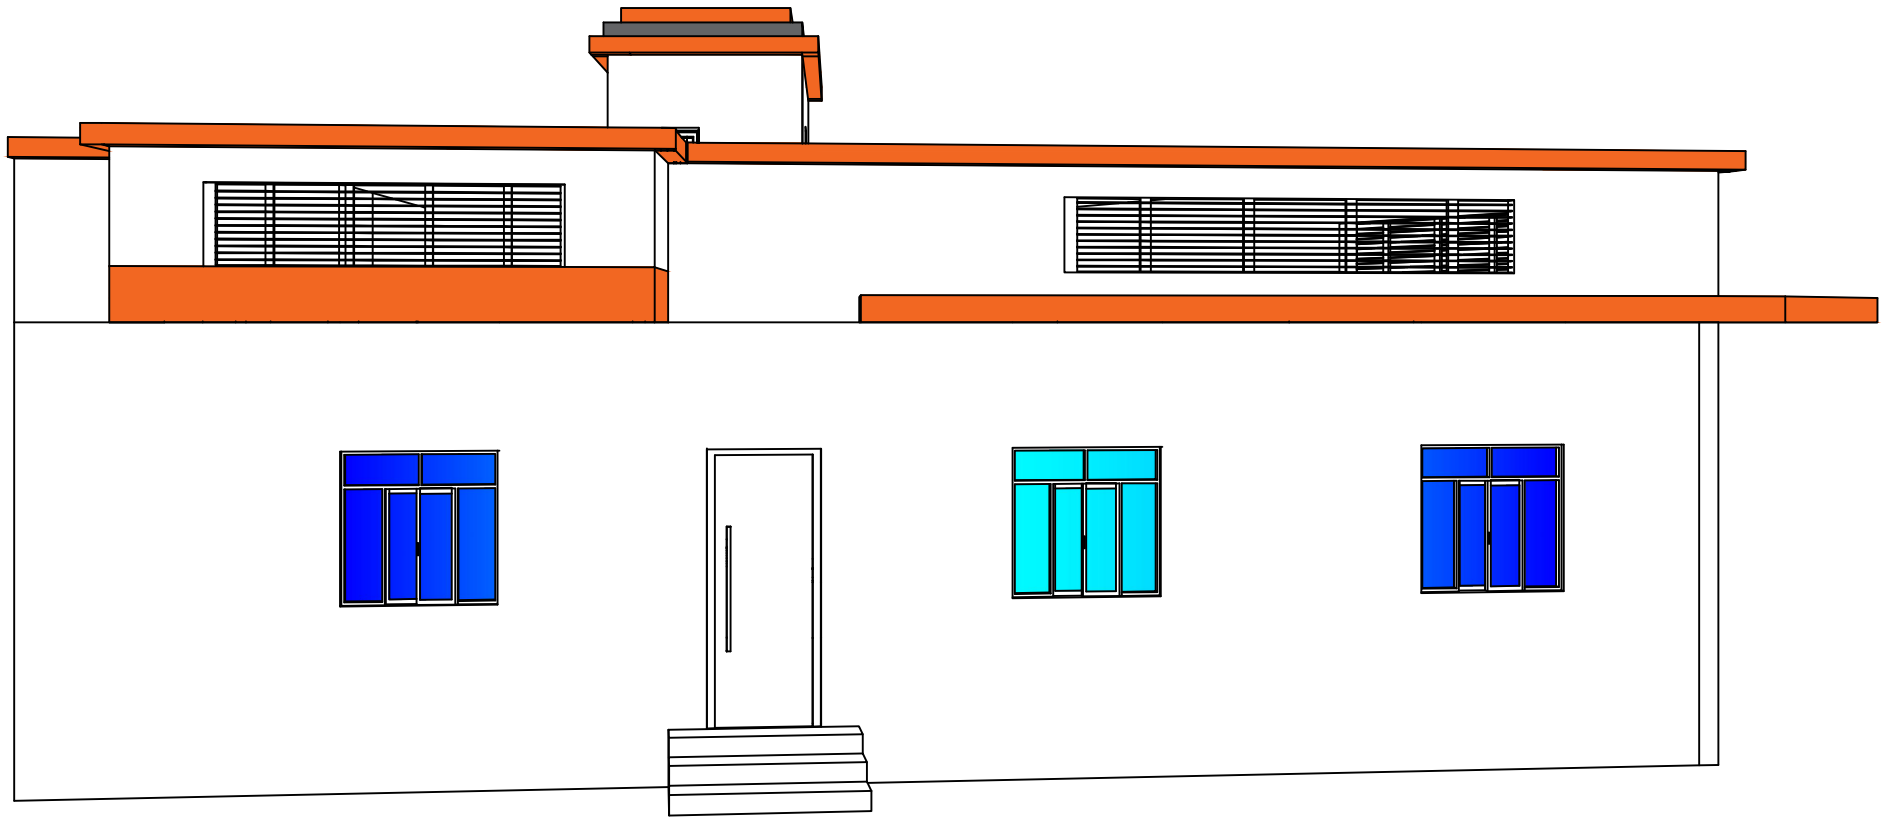
SGIS B.T.P	Cachet
Siege social: MALIKA VDN 3	
Contact: +221 33 845 05 53 /78 230 89 37	
Courriel:sgisimmoassurance@gmail.com	

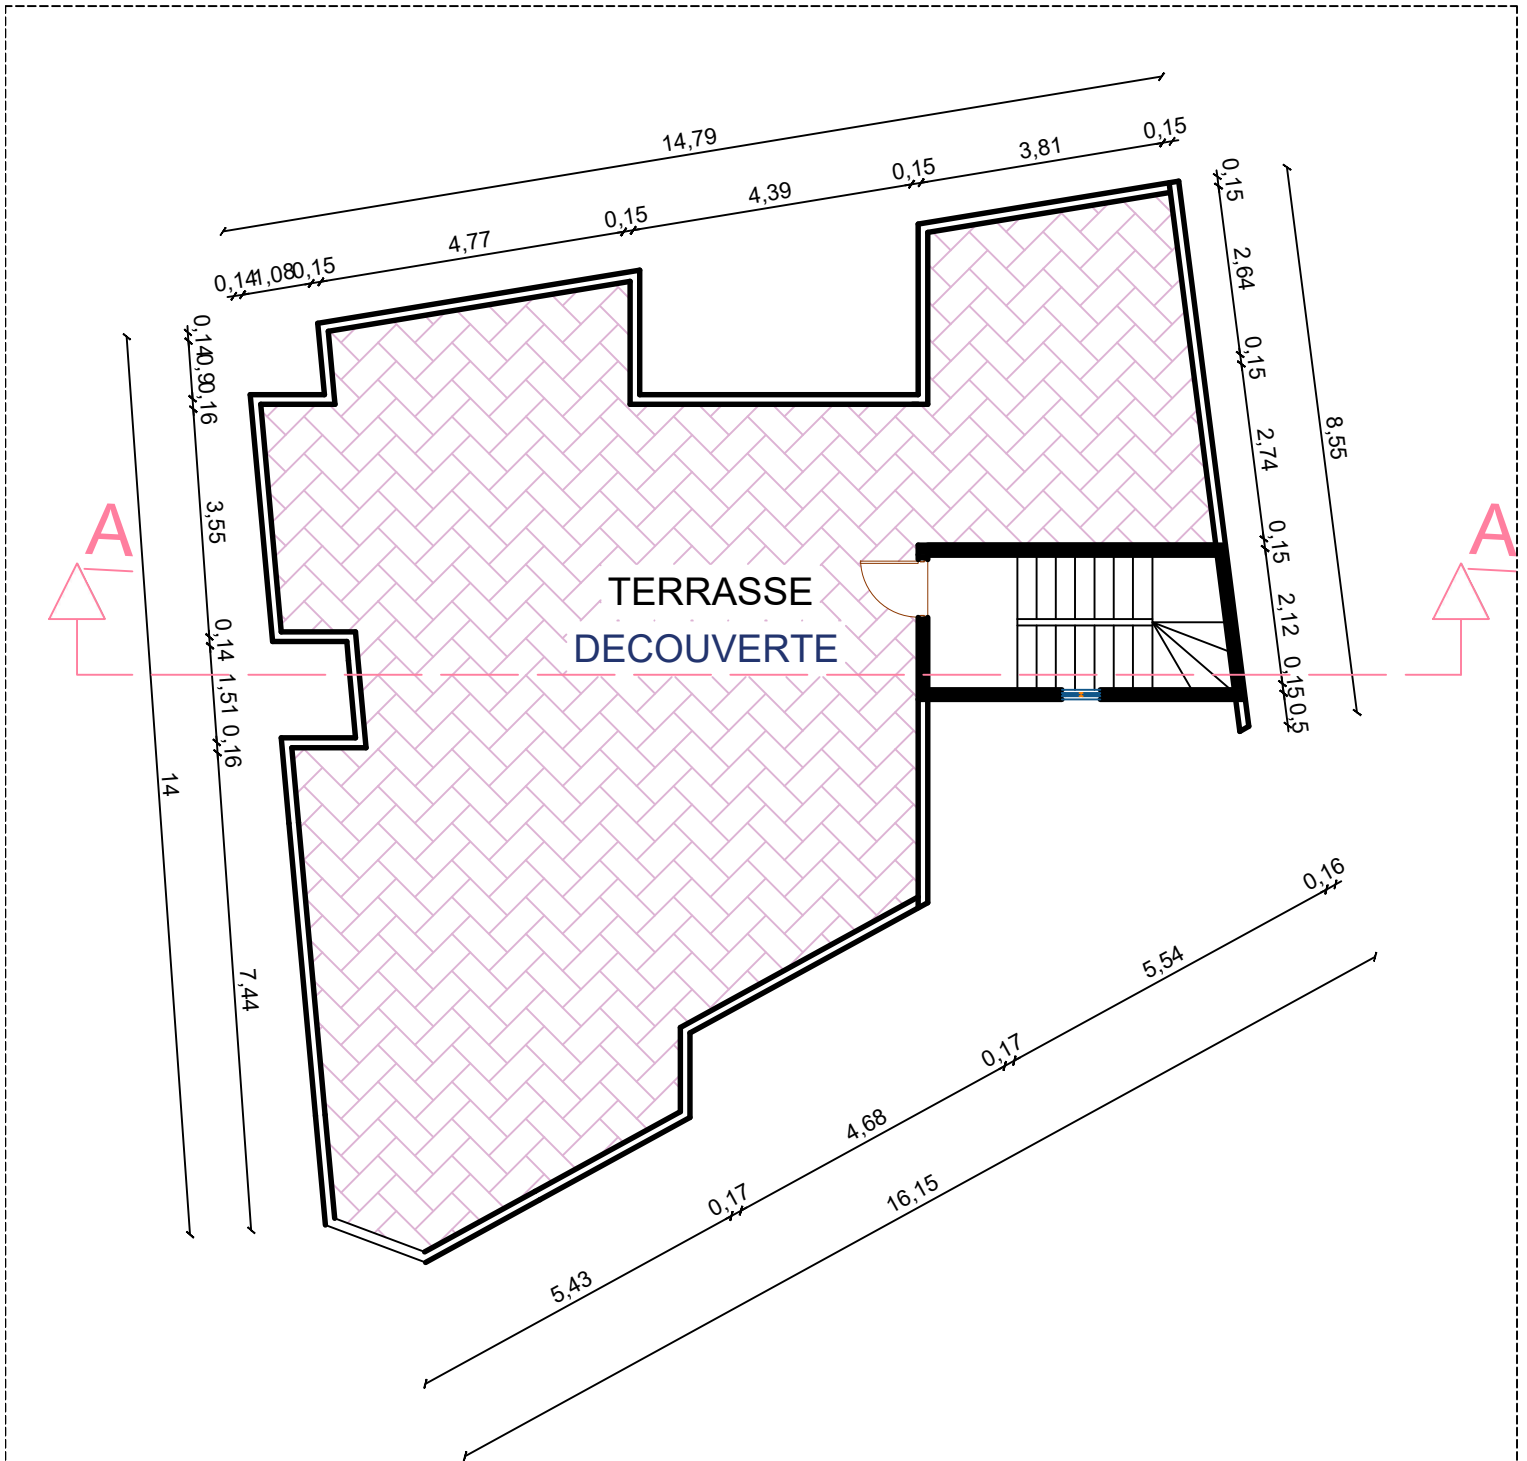


Nature	Projet de Construction d'une villa RDC a usage d'habitation				SGIS B.T.P	Cachet
Client:	PAPA SAMBA KA	Plan	TERRASSE		Siege social: MALIKA VDN 3 Contact: +221 33 845 05 53 / 78 230 89 37 Courriel: sgisimmoassurance@gmail.com	
Ref.	.....	Echelle	1/100			
Sup.	150m <sup>2</sup>	Format	A4			
Dessiner Par	SGIS B.T.P	Date	06/09/ 2024			




Nature	Projet de Construction d'une villa RDC a usage d'habitation				SGIS B.T.P	Cachet
Client:	PAPA SAMBA KA	Plan	COUPE AA		Siege social: MALIKA VDN 3	
Ref.	.....	Echelle	1/100	Contact: +221 33 845 05 53 /78 230 89 37		
Sup.	150m2	Format	A4	Courriel:sgisimmoassurance@gmail.com		
Dessiner Par	SGIS B.T.P	Date	06/09/ 2024			



Nature	Projet de Construction d'une villa RDC a usage d'habitation				SGIS B.T.P	Cachet
Client:	PAPA SAMBA KA	Plan	FACADE PRINCIPALE		Siege social: MALIKA VDN 3 Contact: +221 33 845 05 53 /78 230 89 37 Courriel:sgsimmoassurance@gmail.com	
Ref.	.....	Echelle	1/100			
Sup.	150m2	Format	A4			
Dessiner Par	SGIS B.T.P	Date	06/09/ 2024			

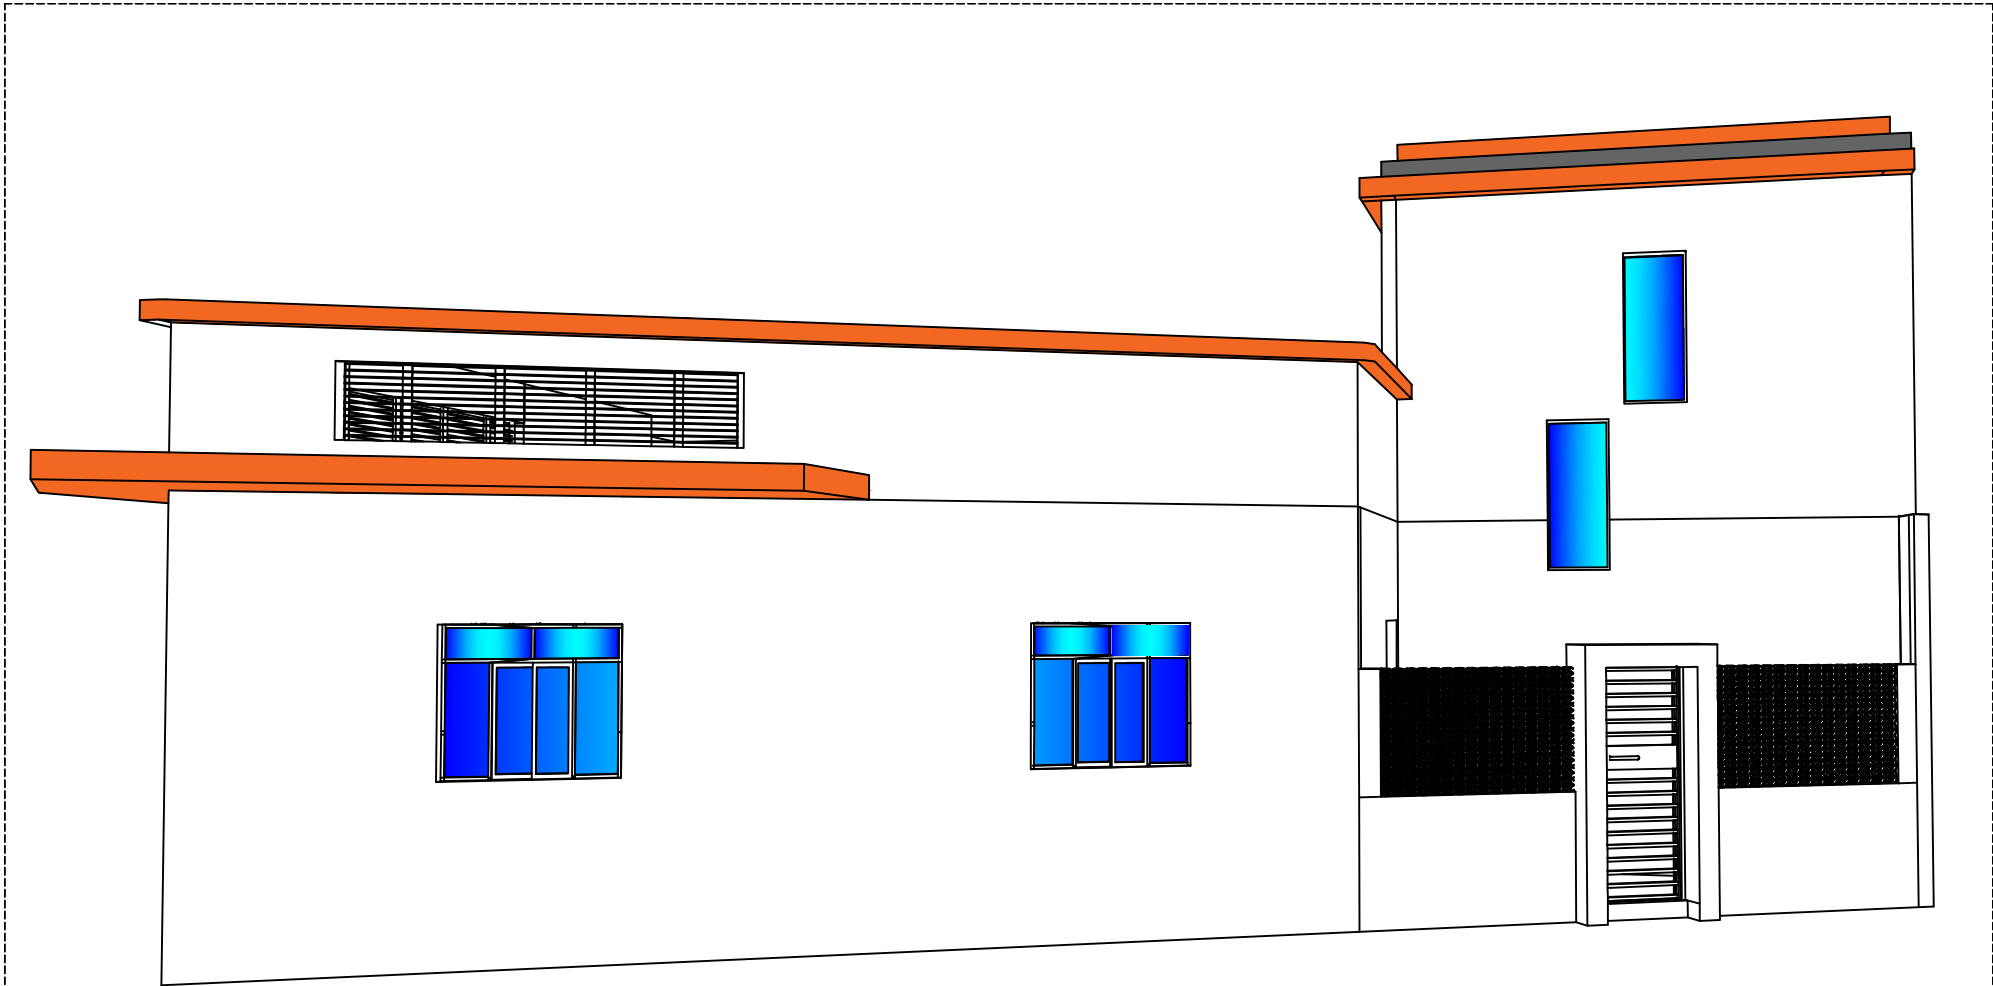

Nature	Projet de Construction d'une villa RDC a usage d'habitation				SGIS B.T.P	Cachet
Client:	PAPA SAMBA KA	Plan	FACADE LATERALE		Siege social: MALIKA VDN 3 Contact: +221 33 845 05 53 /78 230 89 37 Courriel:sgisimmoassurance@gmail.com	
Ref.	.....	Echelle	1/100			
Sup.	150m2	Format	A4			
Dessiner Par	SGIS B.T.P	Date	06/09/ 2024			









